


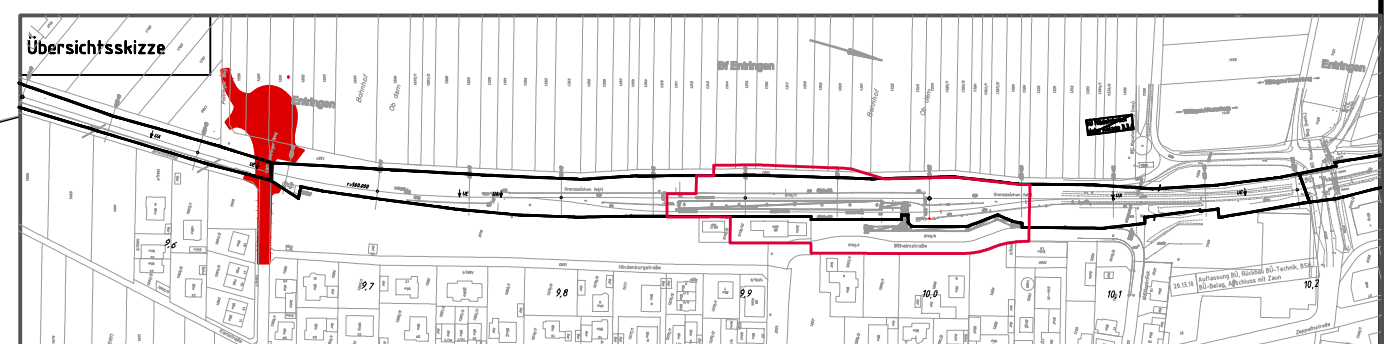

- Legende**
- Abbruch
 - Gehweg
 - Asphaltfläche
 - Schotterfläche
 - Grünfläche
 - Einschnittsböschung
 - Bankette
 - Schrammbord
 - Entwässerungsmulde
 - Bordstein
 - Bahn Grenze
 - Ein-/Ausschaltstreife
 - Geländer
 - Entwässerungleitung
 - Straßenablauf
 - Einlaufschacht
 - Lichtsignal
 - Straßenbeleuchtung
 - Fahrbahnmarkierung
 - Kastennrinne
 - Schrankenbaum



Index	Datum	Bearbeiter	Änderung

Auftrags-Nr.: 1177-3330

gez.	Datum	Name
	09/2016	Glätsch
	09/2016	Veselinovic
	09/2016	Kopp

Umbau von Bahnbetriebsanlagen im Bereich des Bfs Entringen
Ammertalbahn, Strecke 4633, Tübingen - Herrenberg
Landkreis Tübingen

Auftraggeber:
 Zweckverband ÖPNV im Ammertal
 Wilhelm-Keil-Straße 50
 72072 Tübingen
 Tübingen 26.09.2016
 Ort, Datum, Unterschrift



Maßstab: 1: 200	Planbezeichnung: Neubau Bahnübergang Poltringer Weg km 9,635 Beschilderungs- und Markierungsplan (Nachrichtlich)	Ausgabe vom: 23.09.2016
Blattformat [mm]: 594x841		Blatt: 3 von 4
		Anlage: 2.3

Produkt: BV-F-117b
 Layout: Berichterstatter
 Layout: Ammerthalbahn/DB Planunterlagen/L_Ordnung/169521_BD_Poltringer_Weg.dwg
 (A2015) G:\1177-3330_AmmertalBahn\DB_Planunterlagen\L_Ordnung\169521_BD_Poltringer_Weg.dwg