Schnitt EE'

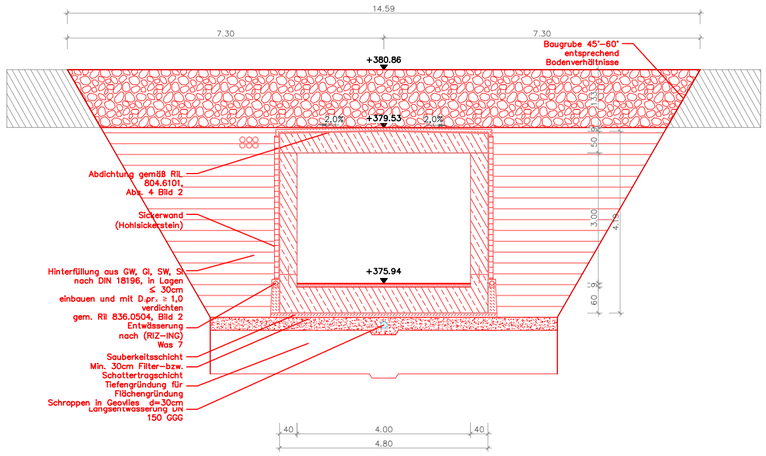

Schnitt BB'

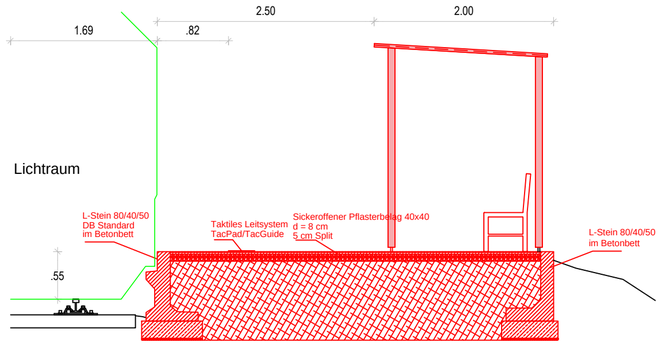

Schnitt AA'

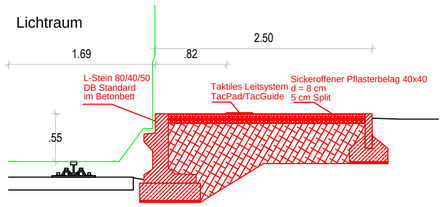

Wesentliches

- Neubau
- Rückbau
- Bestand

Schnitt CC'

Schnitt DD'

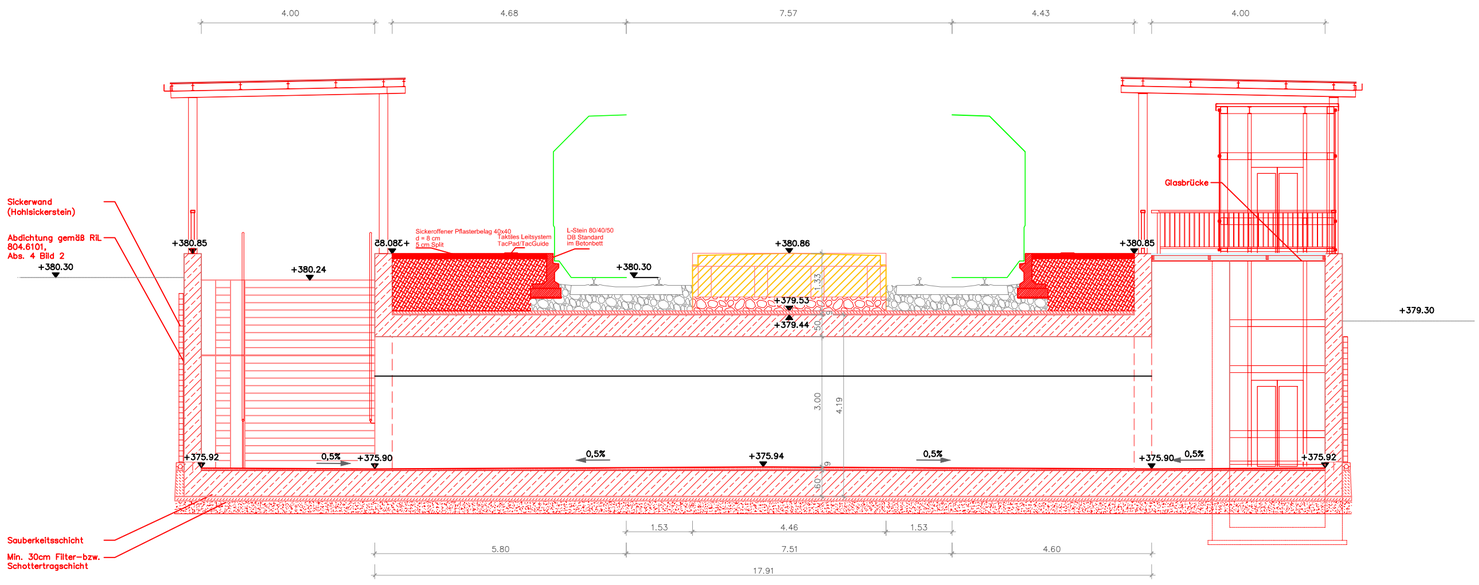

Genehmigungsvermerk des RP Tübingen

Übersichtsskizze

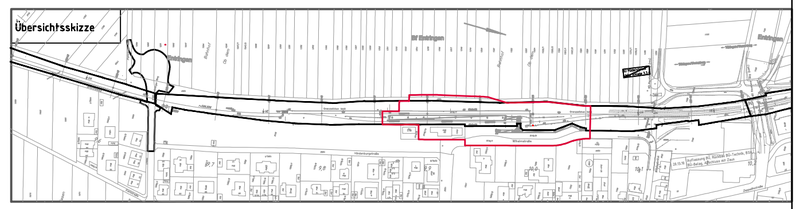

Unterlage für eine Entscheidung nach § 18 AEG

Index	Datum	Bearbeiter	Änderung

Auftragnehmer

Ort, Datum, Unterschrift

Planverfasser

Dipl.-Ing. Thomas Heim
Erms-Neckar-Bahn-AG
Pfählerstraße 17
72576 Bad Urach

Ort, Datum, Unterschrift

	Datum	Name
gez	28.09.2016	Heim
bearb.	28.09.2016	Heim
gepr.	28.09.2016	Heim

Projekt

Umbau Bahnbetriebsanlage im Bereich Bf Entringen
Ammertalbahn, Strecke 4633, Tübingen - Herrenberg
Landkreis Tübingen

Auftraggeber

Zweckverband OPNV im Ammertal

Wilhelm-Keil-Straße 50
72072 Tübingen

Ort, Datum, Unterschrift

AmmerTalBahn
ZOA-ZWECKVERBAND OPNV IM AMMERTAL

Maßstab	Planbezeichnung	Ausgabe vom
1: 500	Lageplan Neubau Bahsnteige einschließlich Wegeanbindung im Bahnhof Entringen km 9,850 bis km 10,077	27.09.2016
Blattformat (mm)		Blatt 1 von 1
594x420		Anlage 3.1