



Querschnitt 1-1

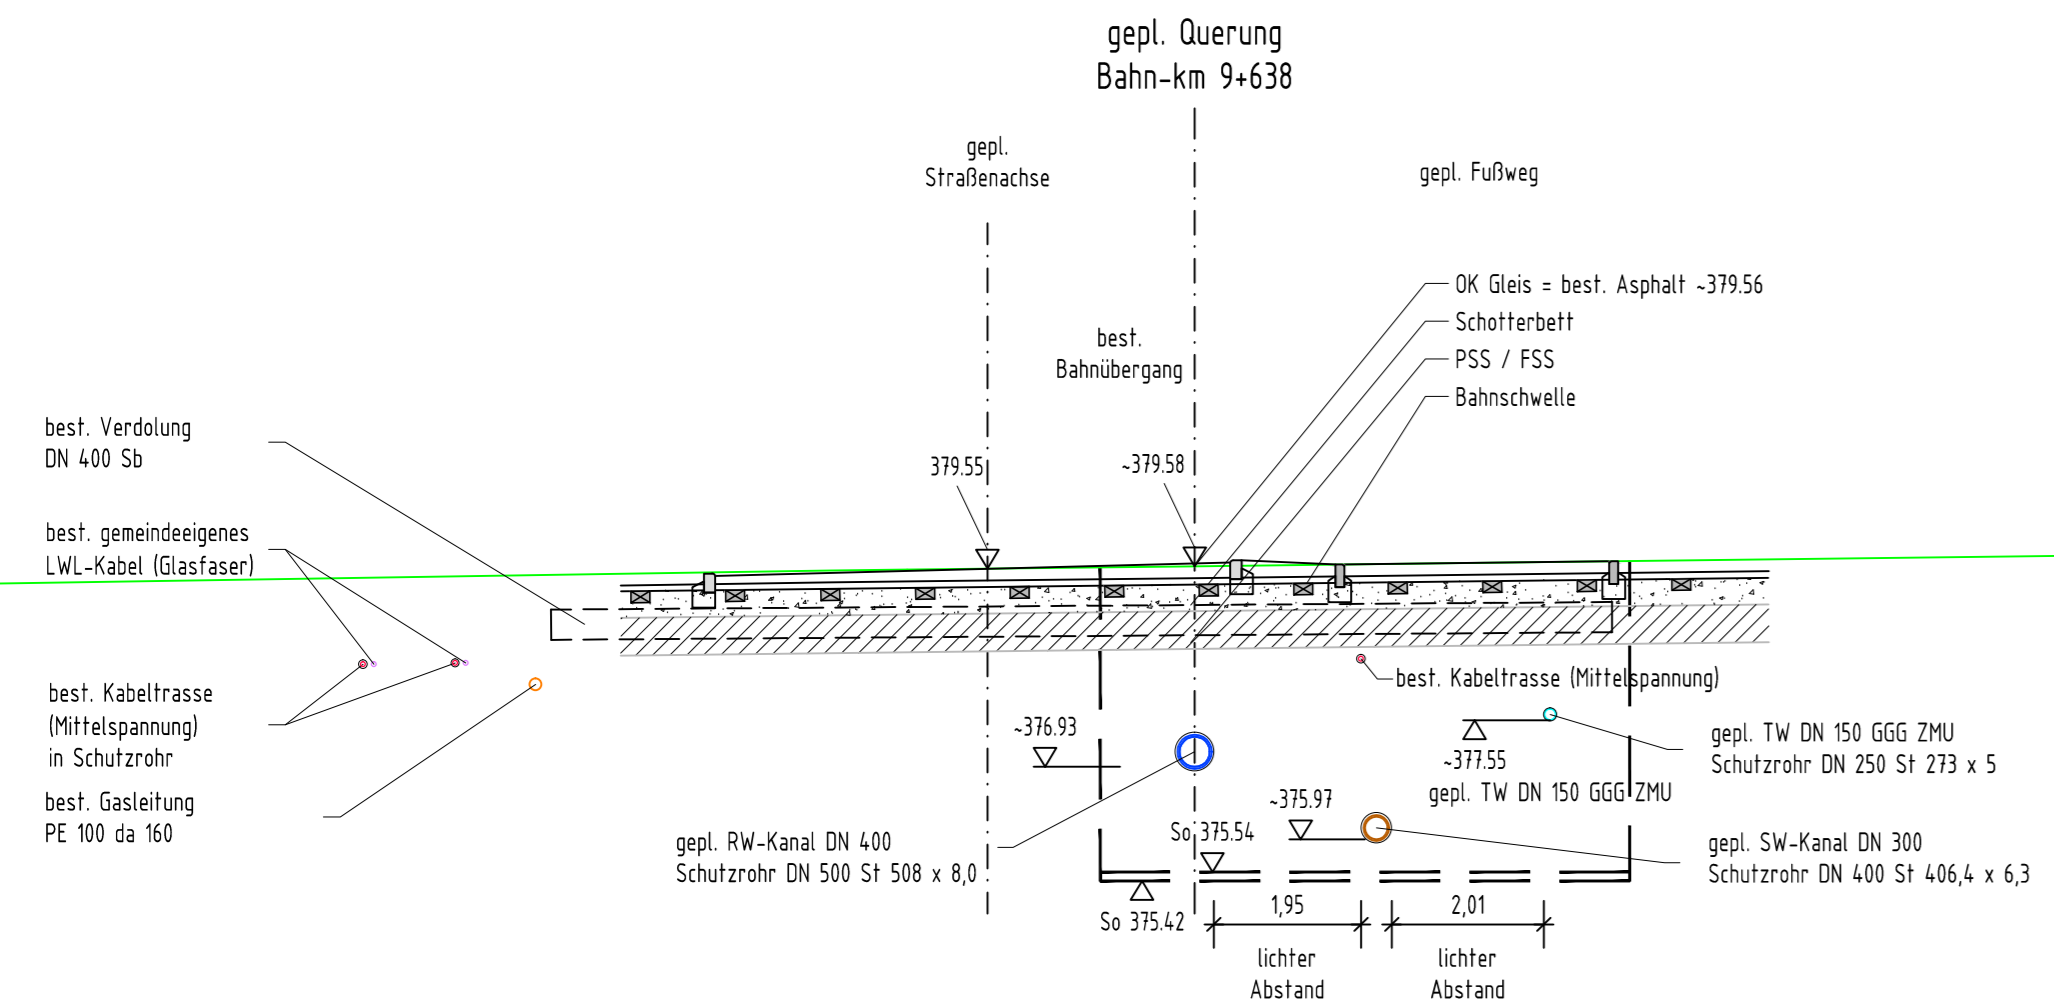

Längsschnitt gepl. Bahnquerung BÜ Poltringer Weg bei Bahn-km 9+638

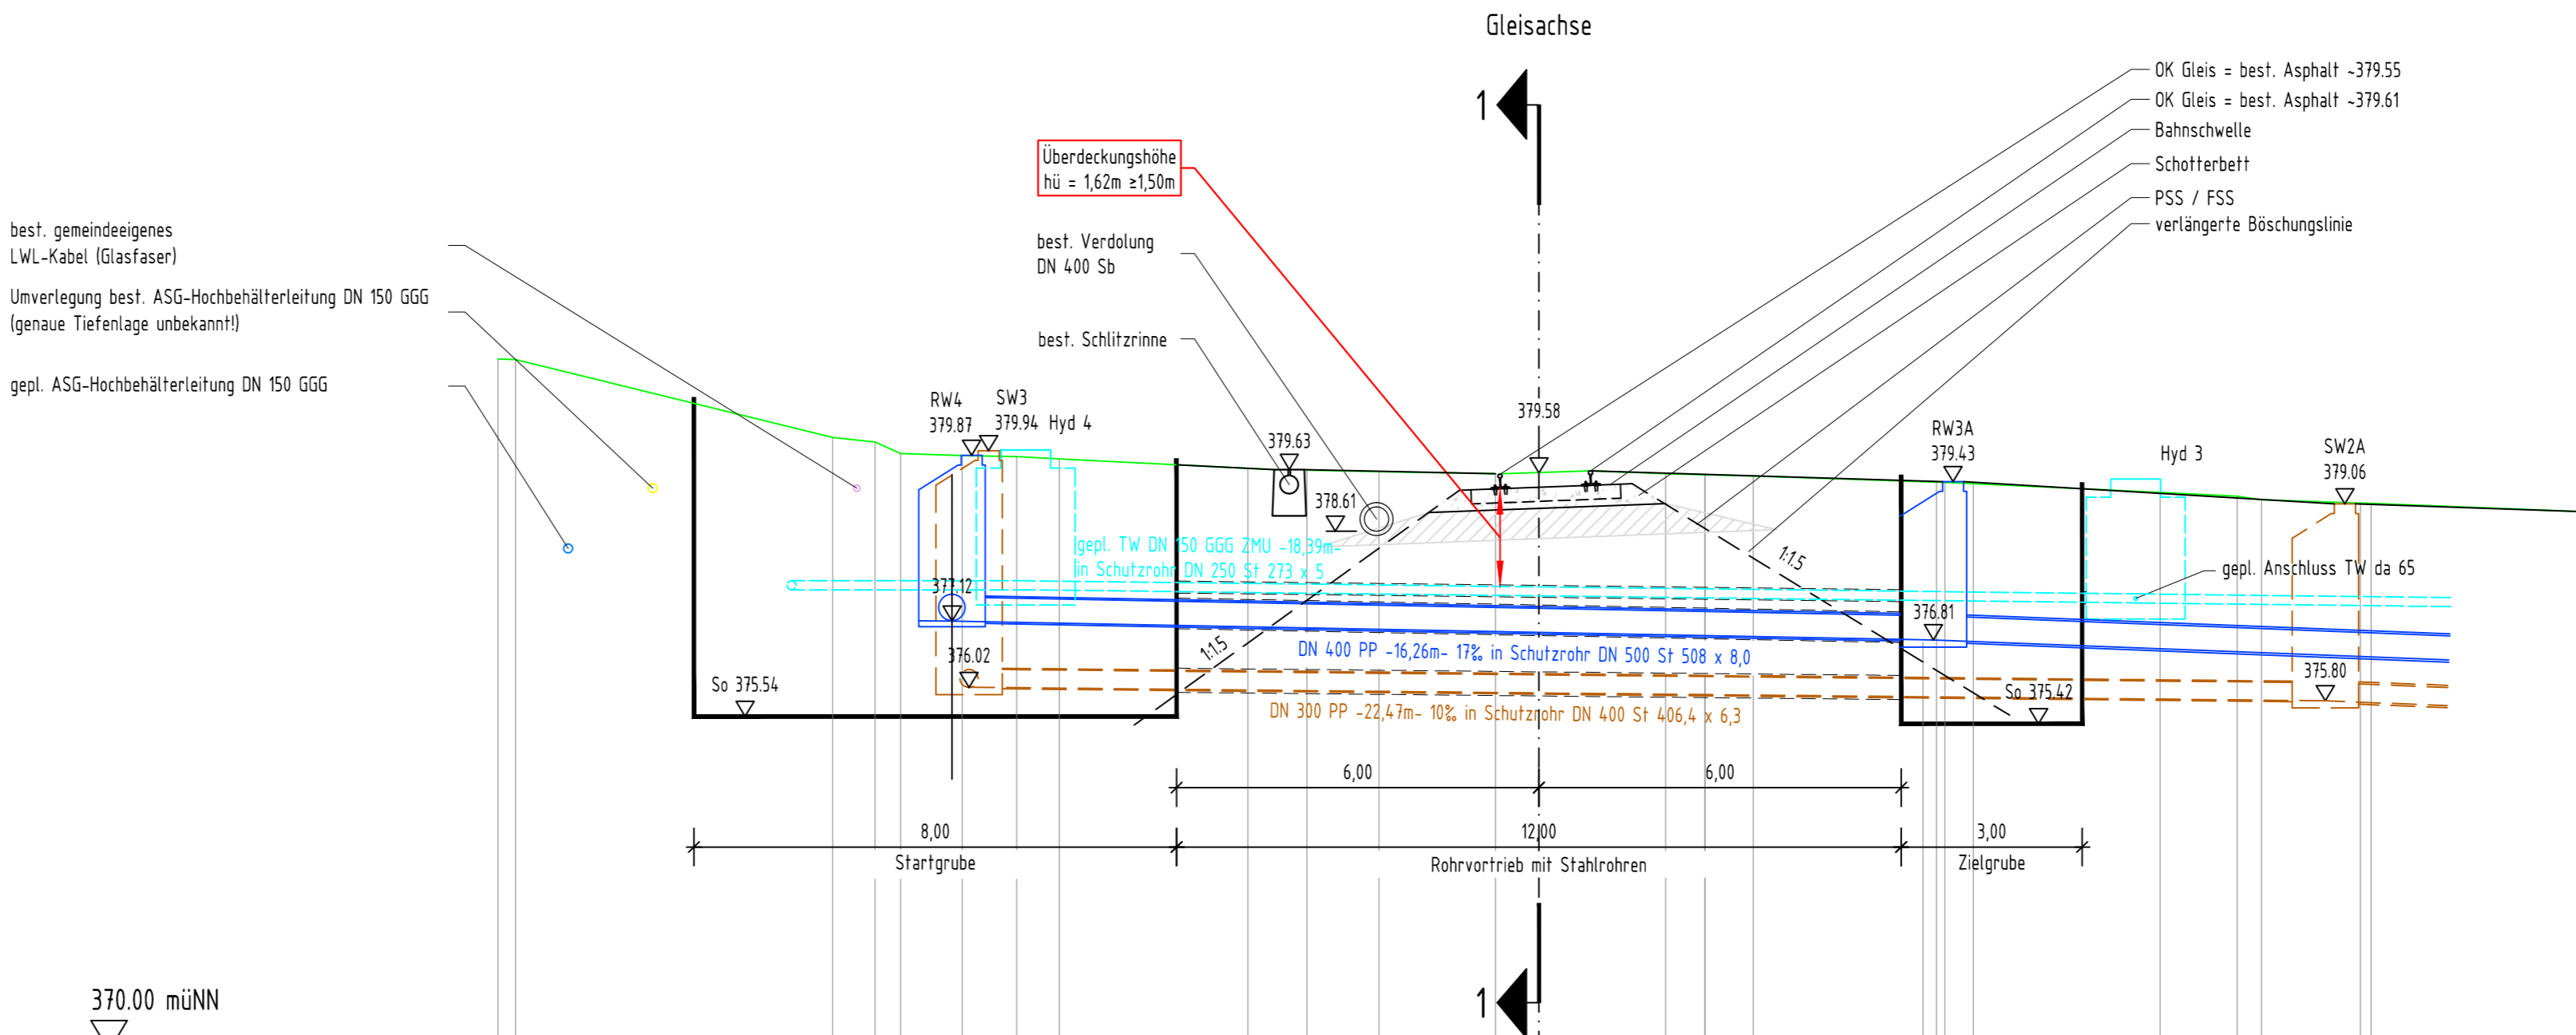

Stationierung	370.00 müNN	Geländehöhe best.
0+000.000	381.465	
0+000.295	381.456	
0+005.548	380.166	
0+006.251	380.090	
0+006.674	379.899	
0+007.693	379.866	
0+008.596	379.847	
0+009.301	379.811	
0+012.426	379.654	
0+013.404	379.625	
0+014.600	379.600	
0+016.528	379.566	
0+019.348	379.565	
0+020.000	379.547	
0+020.801	379.526	
0+023.837	379.425	
0+023.916	379.419	
0+024.445	379.399	
0+027.540	379.255	
0+028.818	379.194	
0+029.221	379.192	
0+030.859	379.077	
0+031.098	379.075	
0+034.707	378.928	

- Legende :**
- gepl. Gelände
 - best. Gelände
 - best. Verdolung
 - Abbruch
 - best. ASG-Hochbehälterleitung
 - best. Gasleitung
 - best. LWL-Kabel (Glasfaser)
 - best. Kabeltrasse (Mittelspannung) im Schutzrohr
 - gepl. Regenwasserkanal im Schutzrohr
 - gepl. Schmutzwasserkanal im Schutzrohr
 - gepl. Trinkwasserleitung ZMU im Schutzrohr

Nr.	Datum	Art der Änderung	Name

Nachrichtlich Anlage 3.2

GÖTZELMANN + PARTNER
BERATENDE INGENIEURE

Wasser | Abwasser | Umwelttechnik | Verkehr | Energie

Seit 1955... traditionell innovativ.

Stammhaus:
70499 Stuttgart
Friedheimer Straße 3
☎ 0711 - 25 707-0
☎ 0711 - 25 707-57
info@goetzelmann-partner.de

Niederlassung:
72336 Balingen
Hölzstraße 11
☎ 074 33 - 904 69 - 0
☎ 074 33 - 904 69 - 9
info.bl@goetzelmann-partner.de

Gemeinde Ammerbuch
Gemeinschaftsschule mit Grundschule und Sporthalle mit Mehrzwecknutzung

Erschließung Gemeinschaftsschule mit Sporthalle in Ammerbuch-Entringen
Bauabschnitt II "Poltringer Weg"

Leistungsphase:
Ausführungsplanung

Längs- und Querschnitt
Bahnübergang Poltringer Weg

Maßstab: 1 : 100	Zeichnungs-Nr.: 644-01-509	Anerkannt:
gefertigt: 21.09.2016	gezeichnet: sg	

URheberrechtlich geschützt!
Das Urheberrecht an dieser Zeichnung sowie den ihr zugrundeliegenden Entwurf, der Planung und Ausarbeitung verbleibt uns. Die Nachahmung und Vervielfältigung, Verbreitung, auch auszugsweise, ist ohne schriftliche Genehmigung der Götzelmann + Partner AG. Jegliche Rechte an Marken, Patentschutz und sonstigen geistigen Eigentümern sind vorbehalten. Die Haftung für Schäden jeglicher Art, insbesondere für Vermögensschäden, ist ausgeschlossen. Die Haftung für strafrechtliche Folgen nach sich.